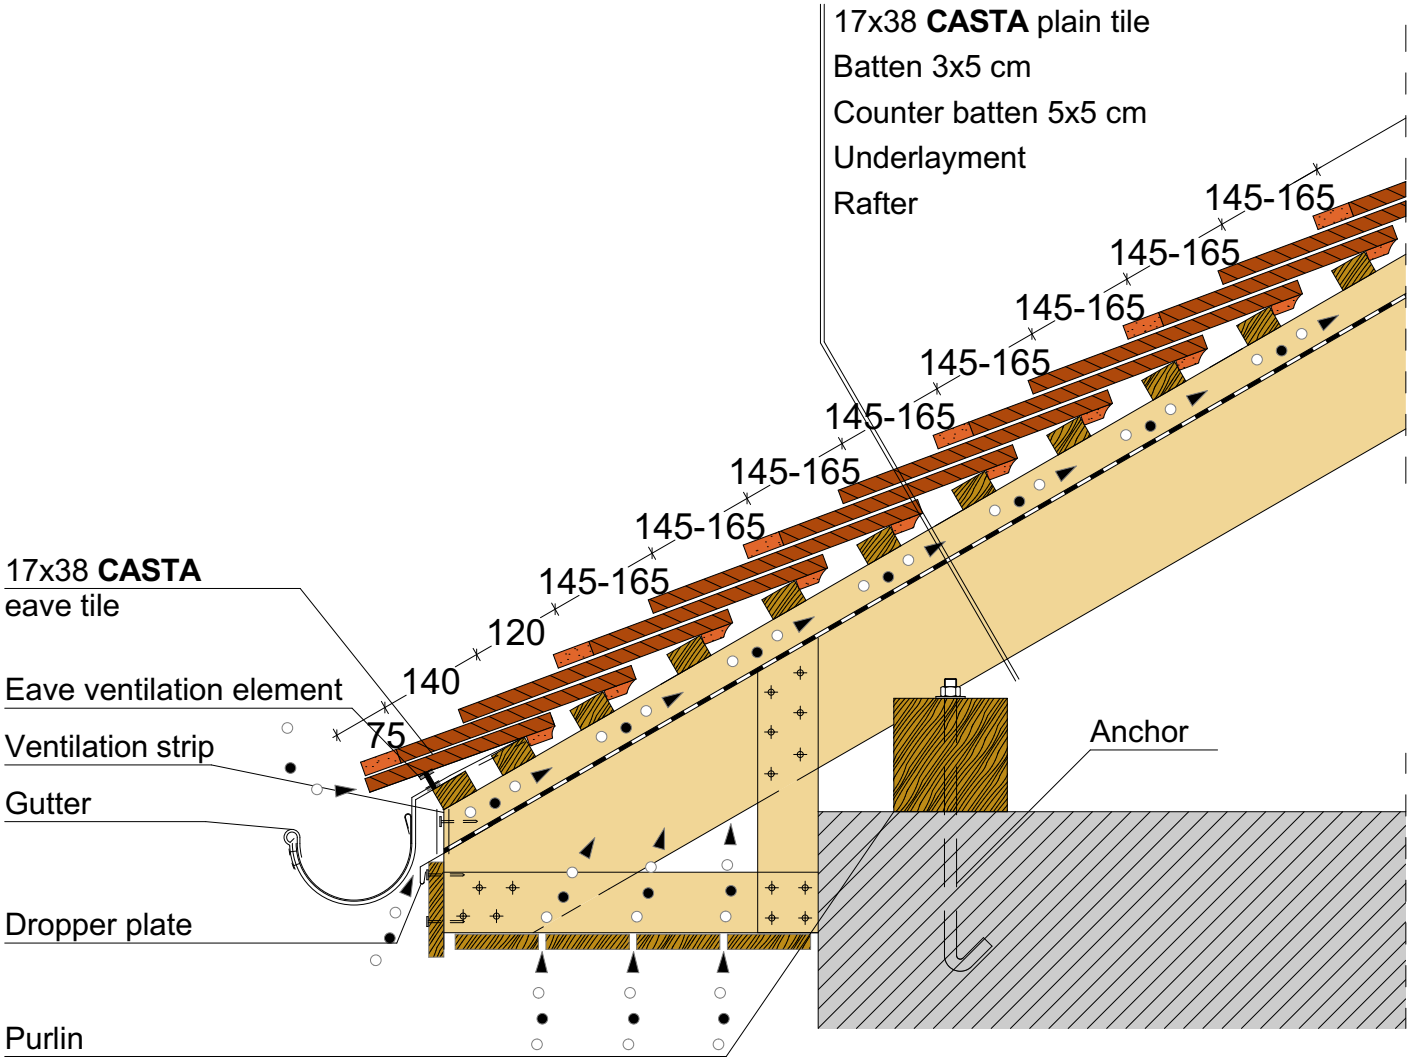
17x38 **CASTA** plain tile
Batten 3x5 cm
Counter batten 5x5 cm
Underlayment
Rafter
145-165
145-165
145-165
145-165
145-165
145-165
145-165
120
140
75
17x38 **CASTA**
eave tile
Eave ventilation element
Ventilation strip
Gutter
Dropper plate
Purlin
Anchor